




inwestor:





adres inwestycji : SŁUBICE, UL. WŁADYSŁAWA ŁOKIETKA 2, dz. nr . 1053/4

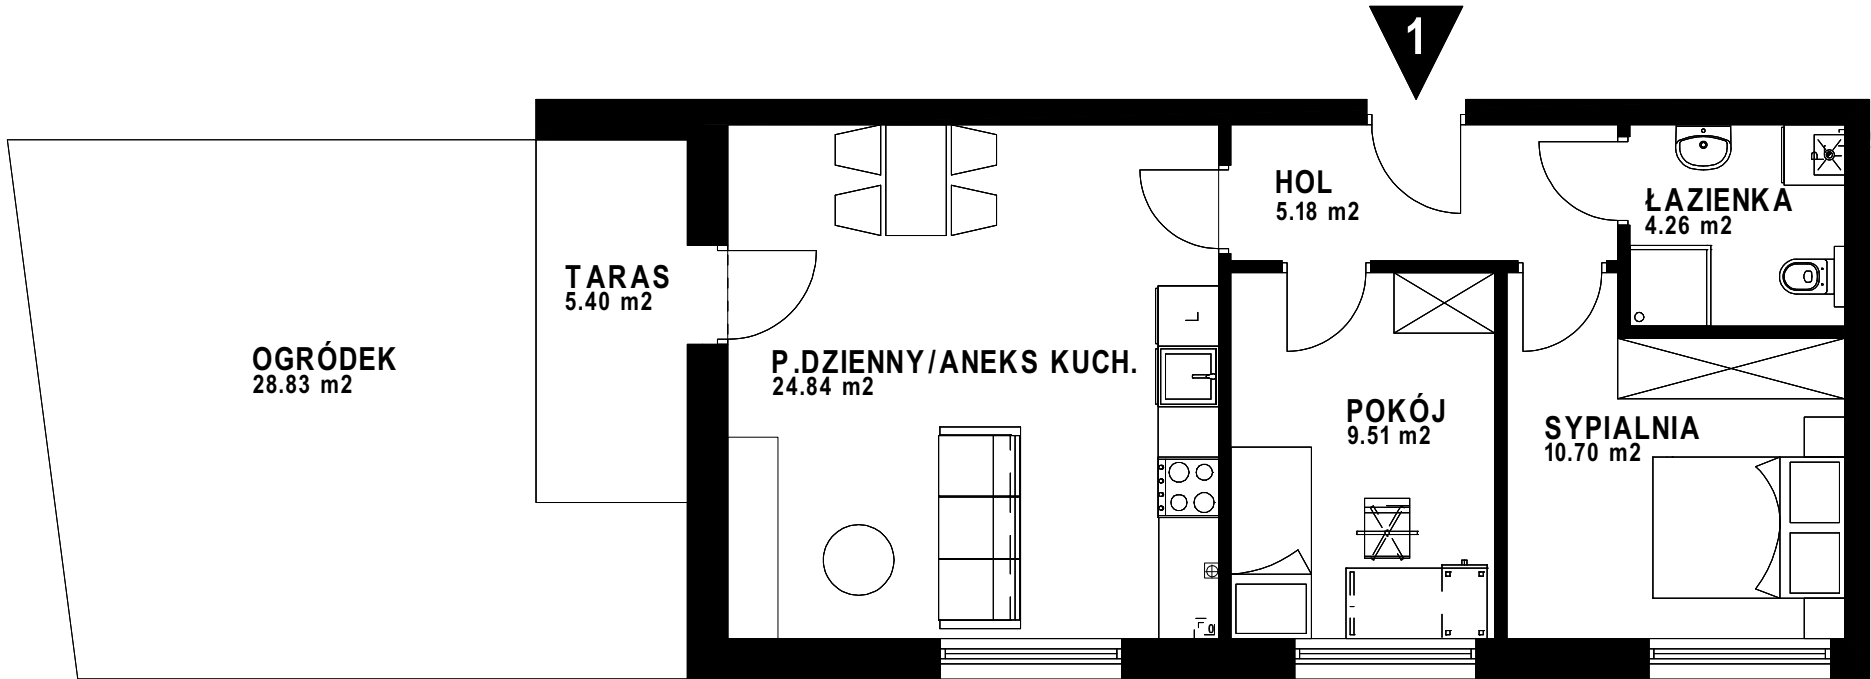

MIESZKANIE NR 1

Typ	3-pokojowe
Pokój dzienny/aneks kuch.	24,84 m ²
Pokój	9,51 m ²
Sypialnia	10,70 m ²
Łazienka	4,26 m ²
Hol	5,18 m ²
POWIERZCHNIA CAŁKOWITA:	54,49 m²
Taras	5,40 m ²
Ogródek	28,83 m ²

rzut 1 kondygnacji :
PARTER

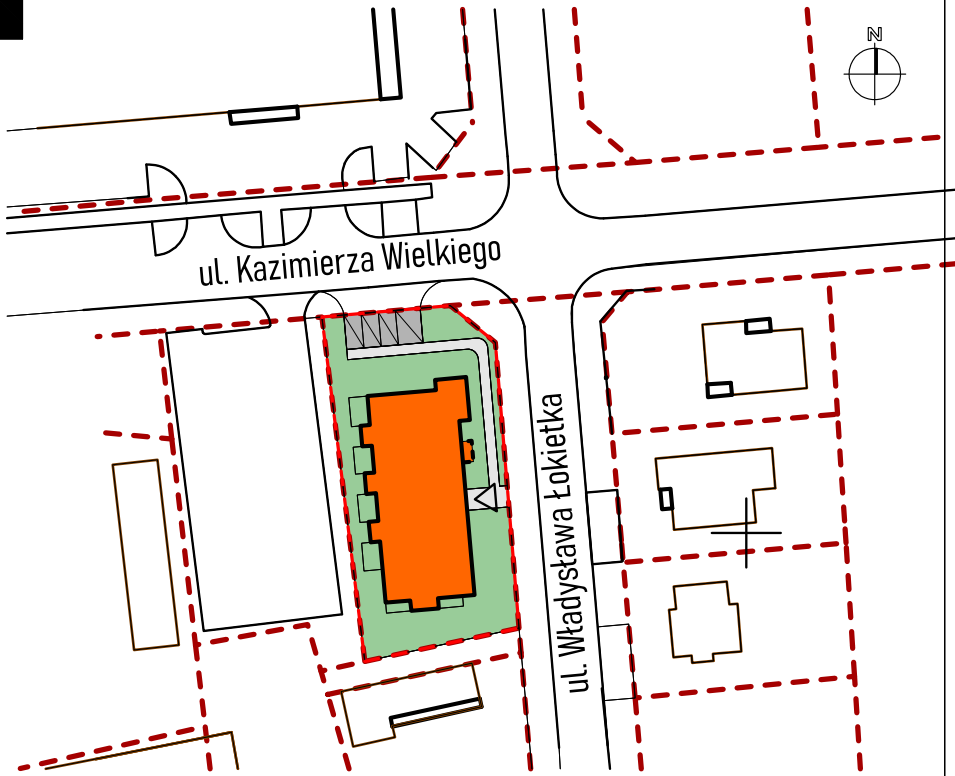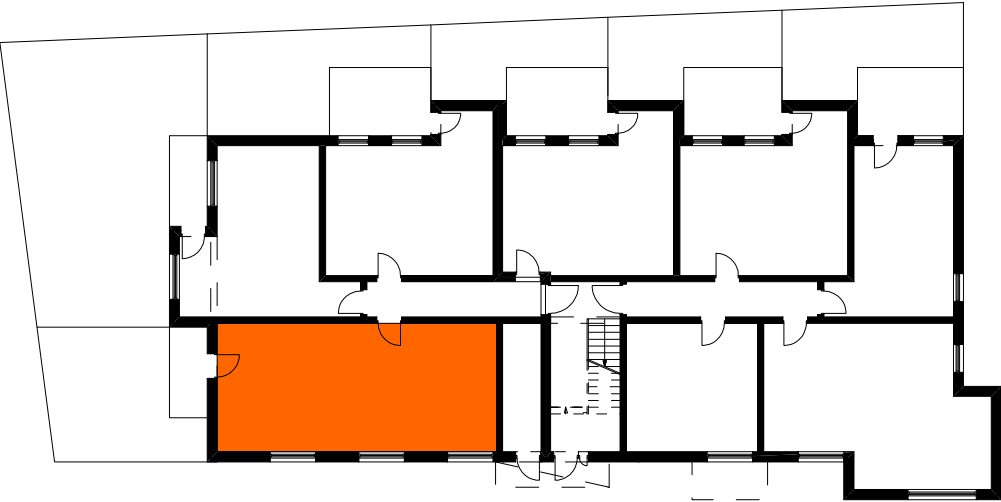

autor projektu: **ADAM MIZERSKI - ARCHITEKT**

UWAGA: Lokalizacje urządzeń sanitarnych, wyposażenie, itd. podano zgodnie z projektem budowlanym. Mogą wystąpić niewielkie różnice wymiarów i usytuowania elementów powstałe w trakcie realizacji prac budowlanych. Zestawienia powierzchni użytkowych poszczególnych pomieszczeń i lokalu podano na podstawie projektu budowlanego. Aranżacja mieszkania (tj. meble, wyposażenie kuchni i łazienek oraz sanitariaty) ma charakter poglądowy i nie stanowi wyposażenia lokalu w standardzie oferowanym do sprzedaży. Niniejszy załącznik nie stanowi oferty w rozumieniu przepisów kodeksu cywilnego. Załączona wizualizacja jest poglądowa i może różnić się od ostatecznej realizacji.