


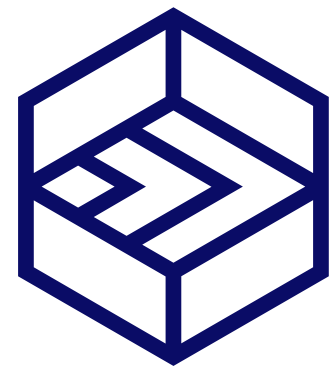

inwestor:



BSG
BUSINESS
SERVICE GROUP



adres inwestycji : SŁUBICE, UL. WŁADYSŁAWA ŁOKIETKA 2, dz. nr . 1053/4

17






MIESZKANIE NR 17

Typ 3-pokojowe + antresola

Pokój dzienny/aneks kuch.	29,14 m ²
Pokój	12,35 m ²
Pokój	13,90 m ²
Łazienka	5,48m ²
Antresola	28,68 m ²

POWIERZCHNIA CAŁKOWITA:	89,55 m ²
Balkon	5,40 m ²

rzut 3 kondygnacji :
2 PIETRO + ANTRESOLA

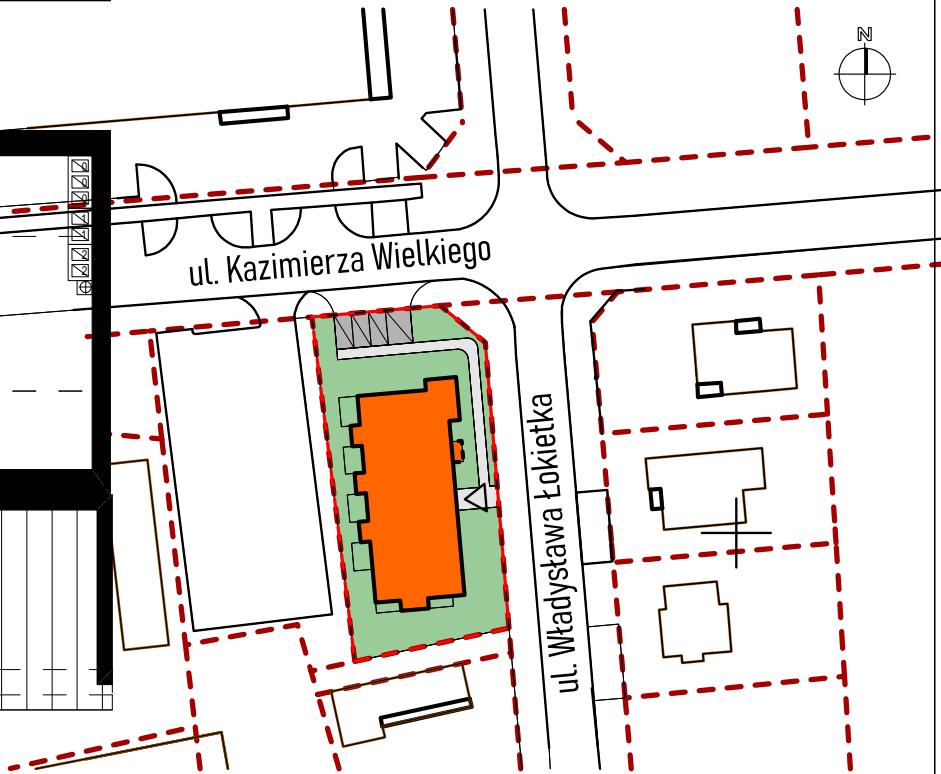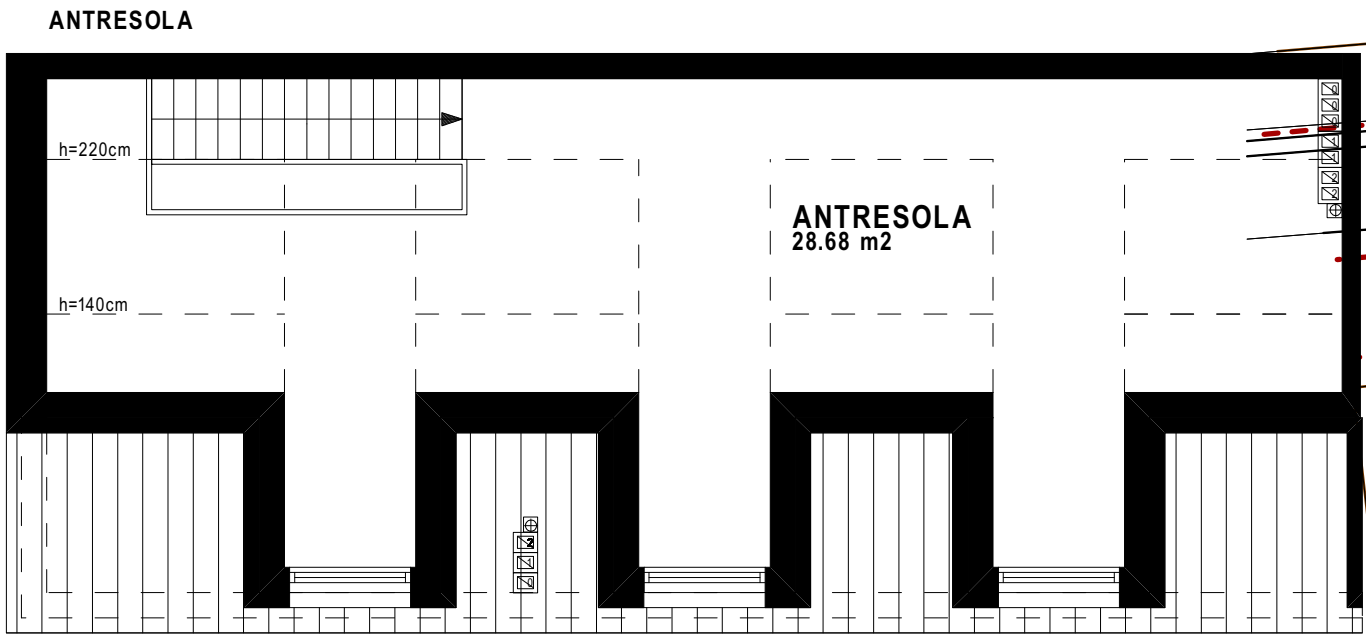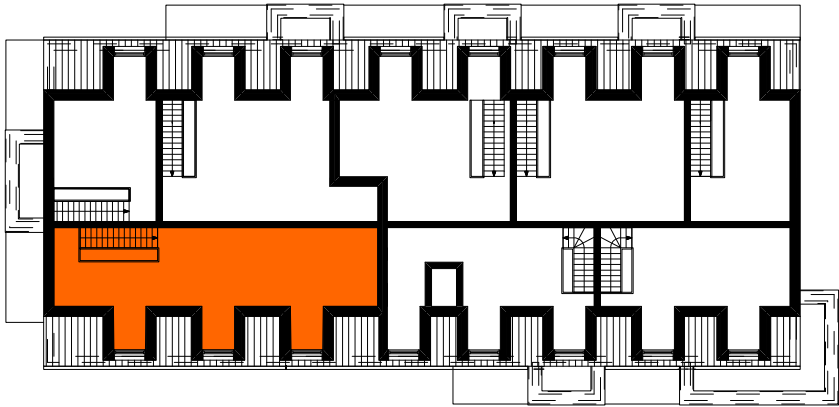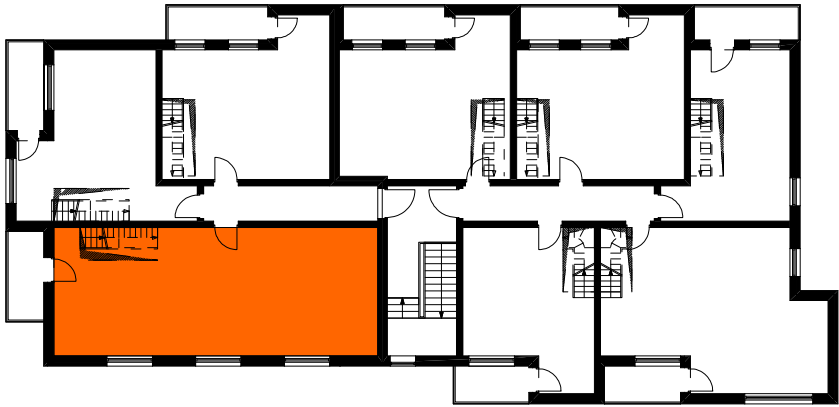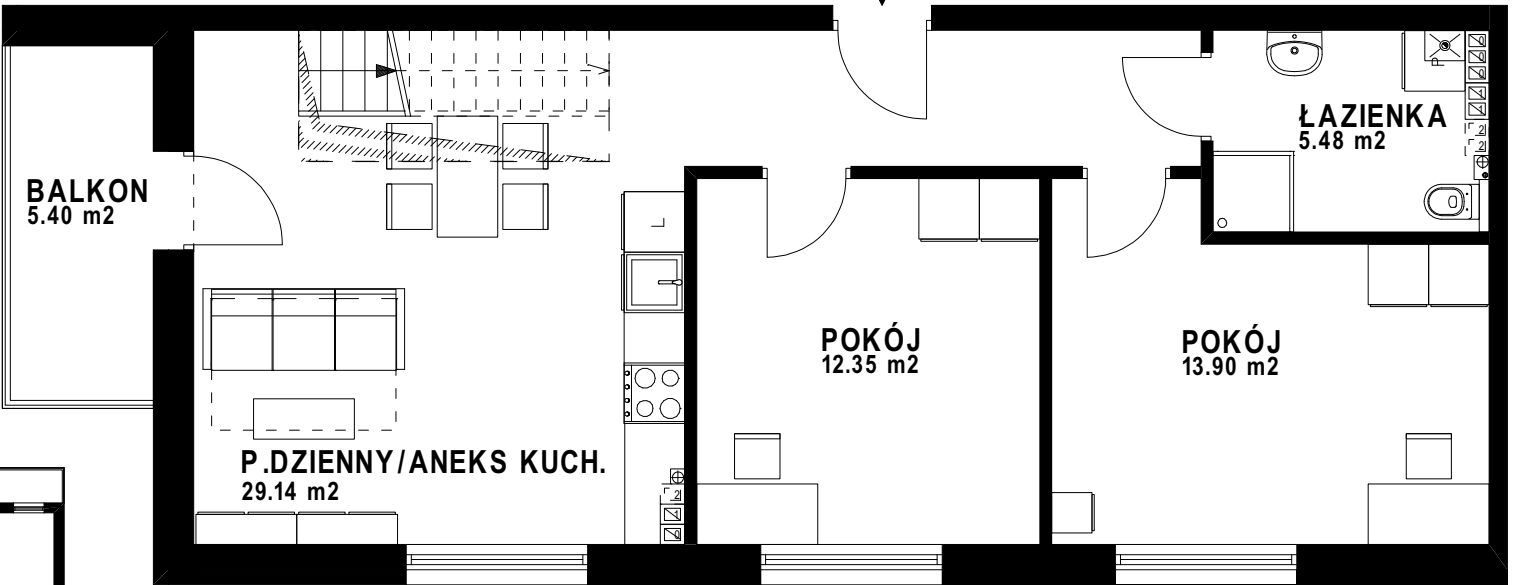

autor projektu: **ADAM MIZERSKI - ARCHITEKT**

UWAGA: Lokalizacje urządzeń sanitarnych, wyposażenie, itd. podano zgodnie z projektem budowlanym. Mogą wystąpić niewielkie różnice wymiarów i usytuowania elementów powstałe w trakcie realizacji prac budowlanych. Zestawienia powierzchni użytkowych poszczególnych pomieszczeń i lokalu podano na podstawie projektu budowlanego. Aranżacja mieszkania (tj. meble, wyposażenie kuchni i łazienek oraz sanitariaty) ma charakter poglądowy i nie stanowi wyposażenia lokalu w standardzie oferowanym do sprzedaży. Niniejszy załącznik nie stanowi oferty w rozumieniu przepisów kodeksu cywilnego. Załączona wizualizacja jest poglądowa i może różnić się od ostatecznej realizacji.