



inwestor:




adres inwestycji : SŁUBICE, UL. WŁADYSŁAWA ŁOKIETKA 2, dz. nr . 1053/4





M I E S Z K A N I E N R 9

Typ	3-pokojowe
Pokój dzienny/aneks kuch.	24,84 m ²
Pokój	12,35 m ²
Sypialnia	13,90 m ²
Łazienka	5,48m ²
Hol	6,75 m ²
POWIERZCHNIA CAŁKOWITA:	63,32 m²
Balkon	5,40 m ²

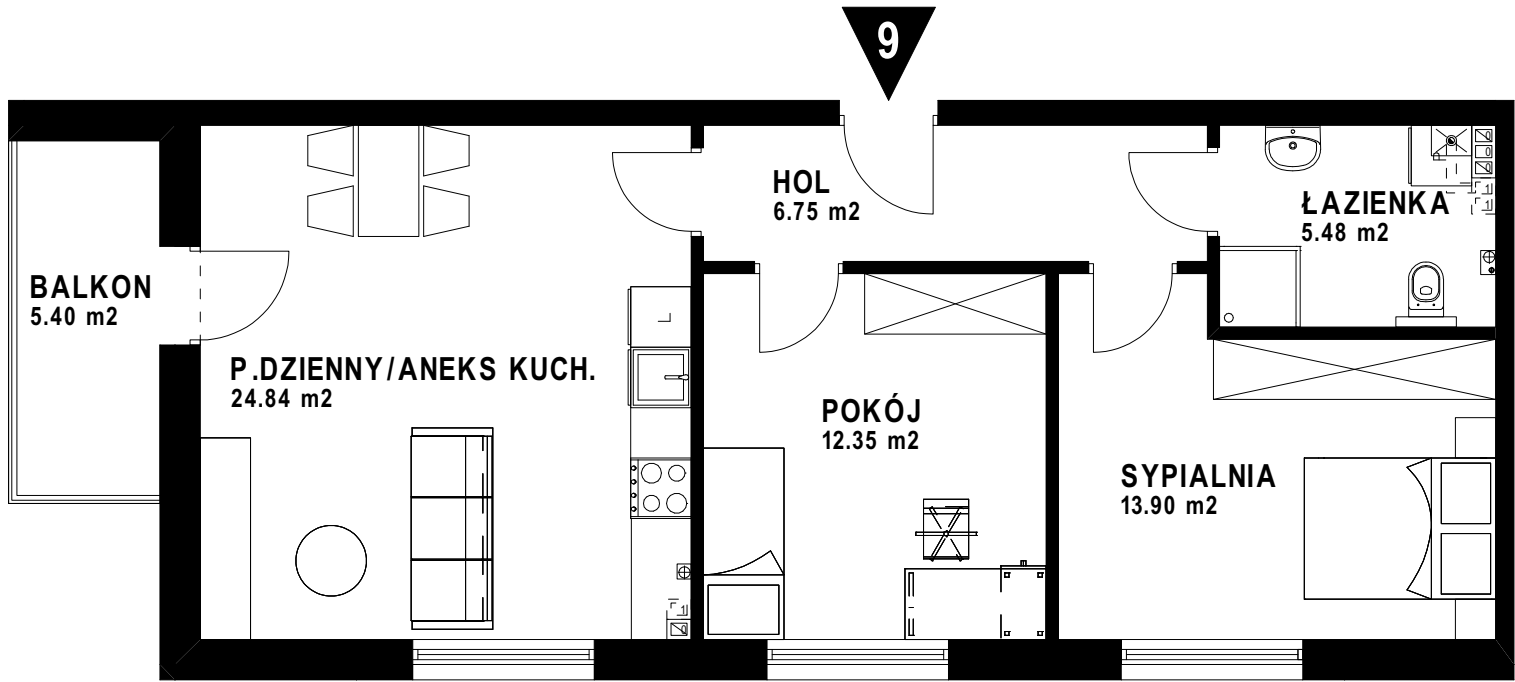

rzut 2 kondygnacji :
1 PIETRO

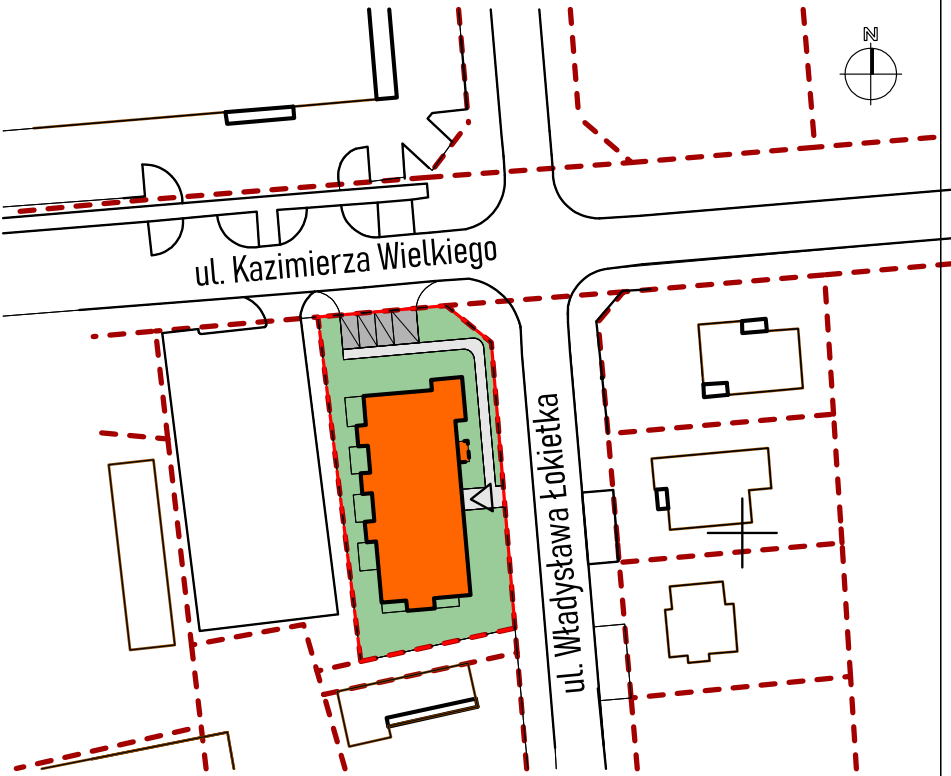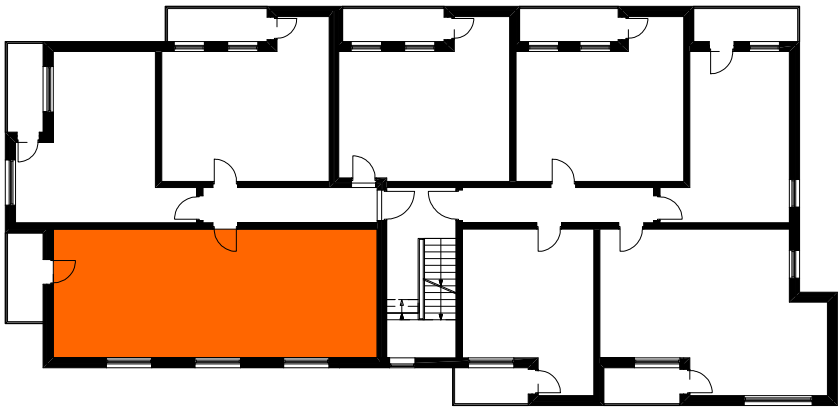

autor projektu: **ADAM MIZERSKI - ARCHITEKT**

UWAGA: Lokalizacje urządzeń sanitarnych, wyposażenie, itd. podano zgodnie z projektem budowlanym. Mogą wystąpić niewielkie różnice wymiarów i usytuowania elementów powstałe w trakcie realizacji prac budowlanych. Zestawienia powierzchni użytkowych poszczególnych pomieszczeń i lokalu podano na podstawie projektu budowlanego. Aranżacja mieszkania (tj. meble, wyposażenie kuchni i łazienek oraz sanitariaty) ma charakter poglądowy i nie stanowi wyposażenia lokalu w standardzie oferowanym do sprzedaży. Niniejszy załącznik nie stanowi oferty w rozumieniu przepisów kodeksu cywilnego. Załączona wizualizacja jest poglądowa i może różnić się od ostatecznej realizacji.